


Asfaltti 50 mm. Lavojen alla 100 mm.
 asennuskерros murske 0...16 50 mm
 jakava kerros murske 0...35 150 mm
 kantava kerros murske 0...65 250 mm
 suodatinkерros hiekka / sora 0...55 mm 0- 600mm
 suodatinkangas kl 3

Pohjamaa muotoillaan salaojiin päin kaatavaksi.

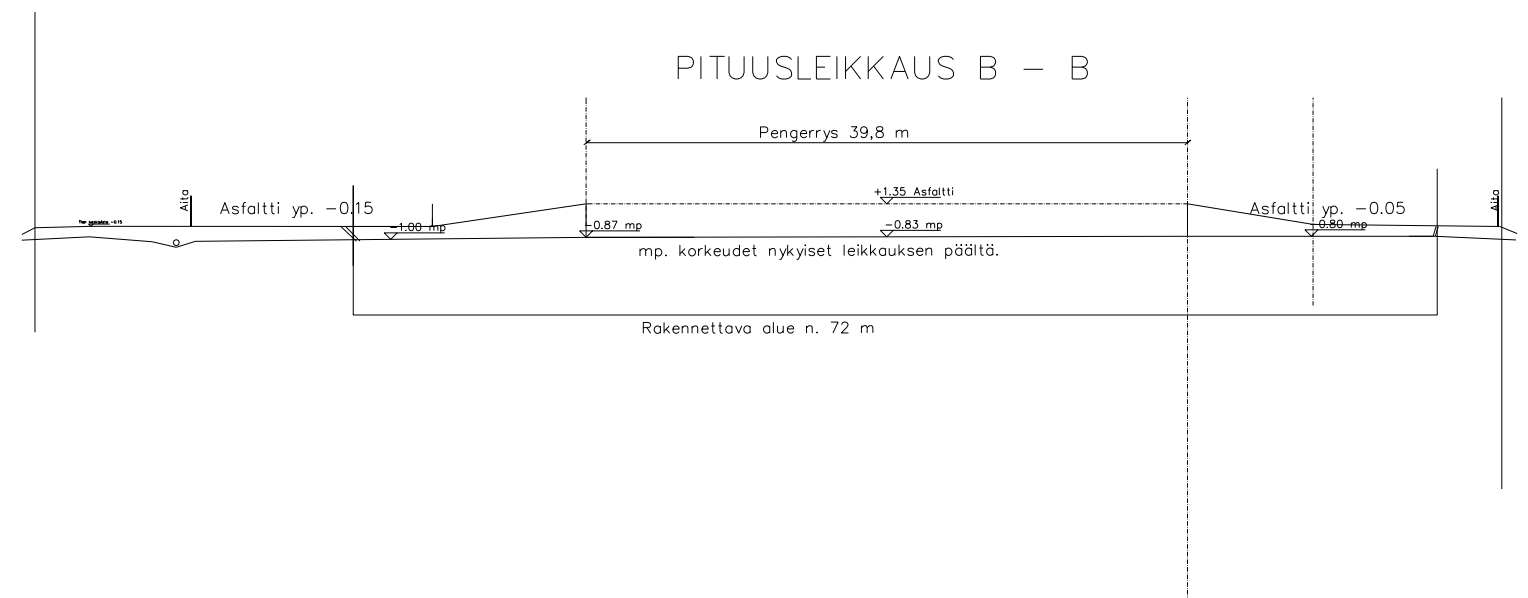

TUNN.	LUKUM.	MUUTOS	NIMIM.	PVM
Kaupunginosa	Kortteli/tila	Tontti/nro	Viranomaisten merkintöjä	
Soini		508:8		
Rakennustoimenpide	Uudisrakennus		Piirustuslaji	Juoks.no
Rakennuskohde	Hyötyjäteasema Soini Millespakka Soini		Pääpiirustus	
			Piirustuksen sisältö	Mittakaavat
			Leikkaukset	1:500
			Suunnitteluala, työnnumero ja piirustuksen numero	Muutos
			2 /	
Päivöys, suunnittelija, nimen selvennys ja koulutus	Yhteyshenkilö		Tiedosto	
22.2.2024	Hannu Särkinen			